


STADTSANIERUNG BERNSDORF

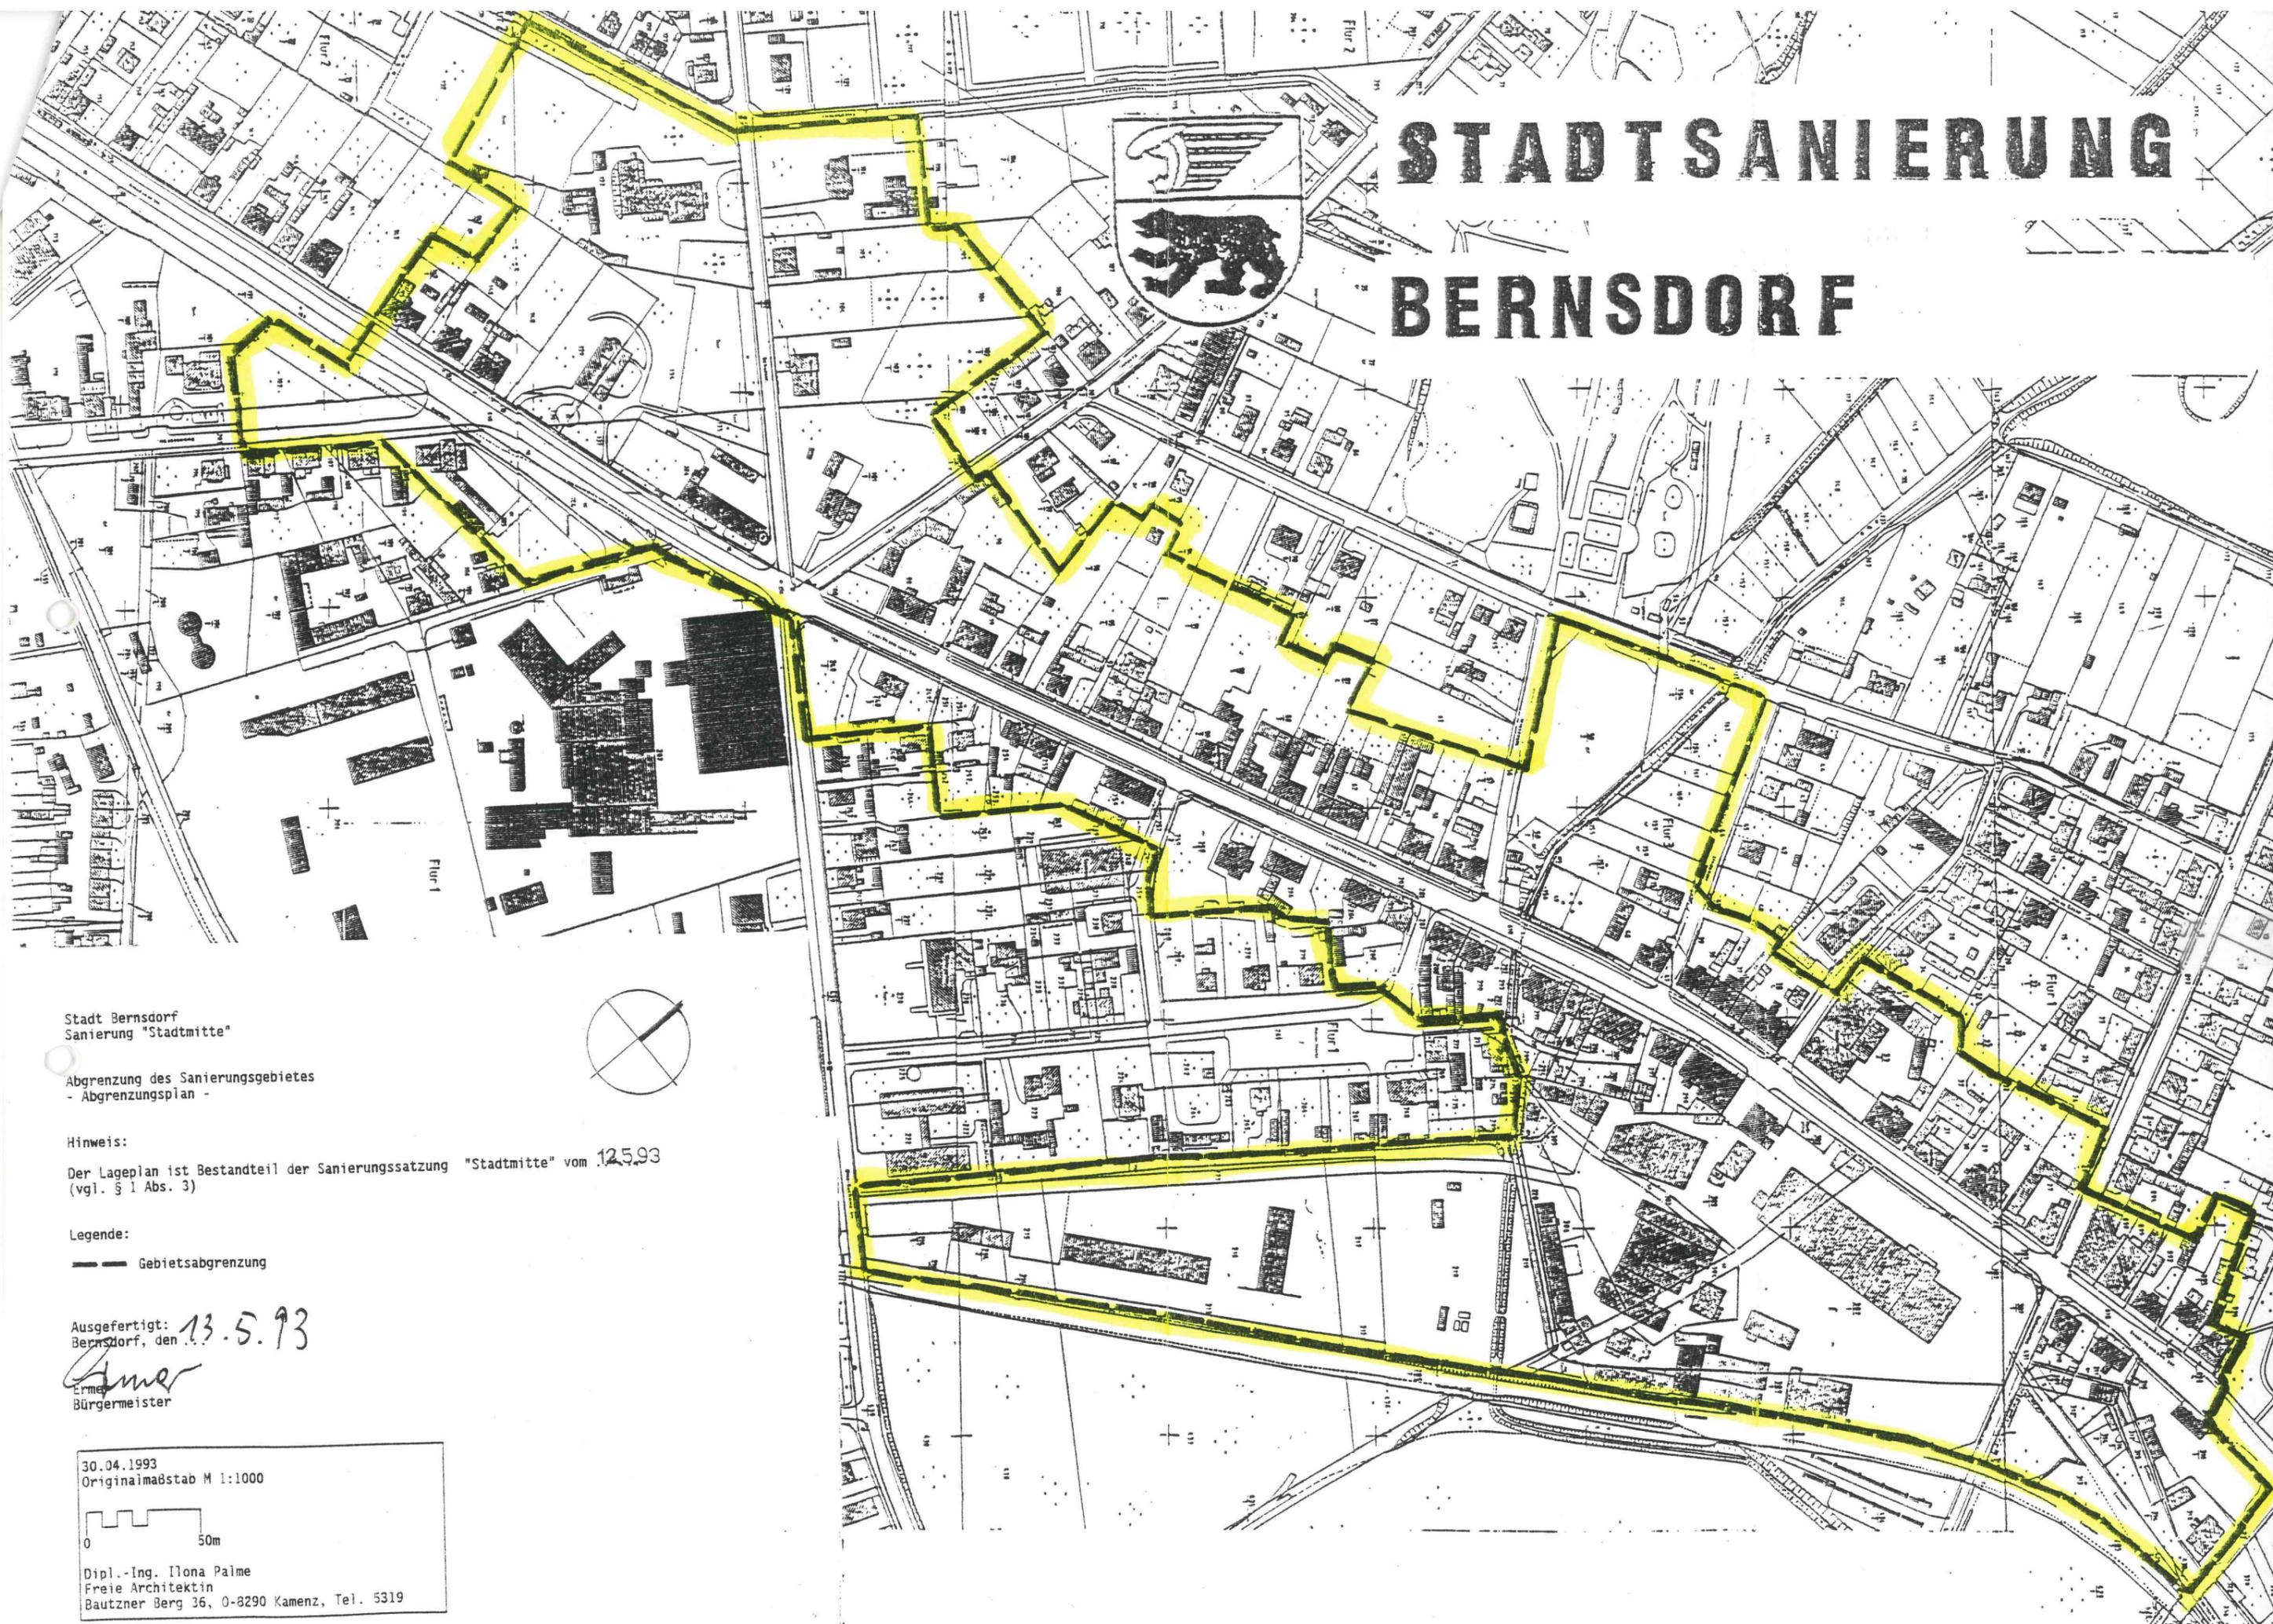

Stadt Bernsdorf
Sanierung "Stadtmitte"

Abgrenzung des Sanierungsgebietes
- Abgrenzungspian -

Hinweis:
Der Lageplan ist Bestandteil der Sanierungssatzung "Stadtmitte" vom 12.5.93
(vgl. § 1 Abs. 3)

Legende:
— Gebietsabgrenzung

Ausgefertigt:
Bernsdorf, den 13.5.93

Ermer
Ermer
Bürgermeister

30.04.1993
Originalmaßstab M 1:1000

Dipl.-Ing. Ilona Palme
Freie Architektin
Bautzner Berg 36, 0-8290 Kamenz, Tel. 5319